



plattgrond woning type A

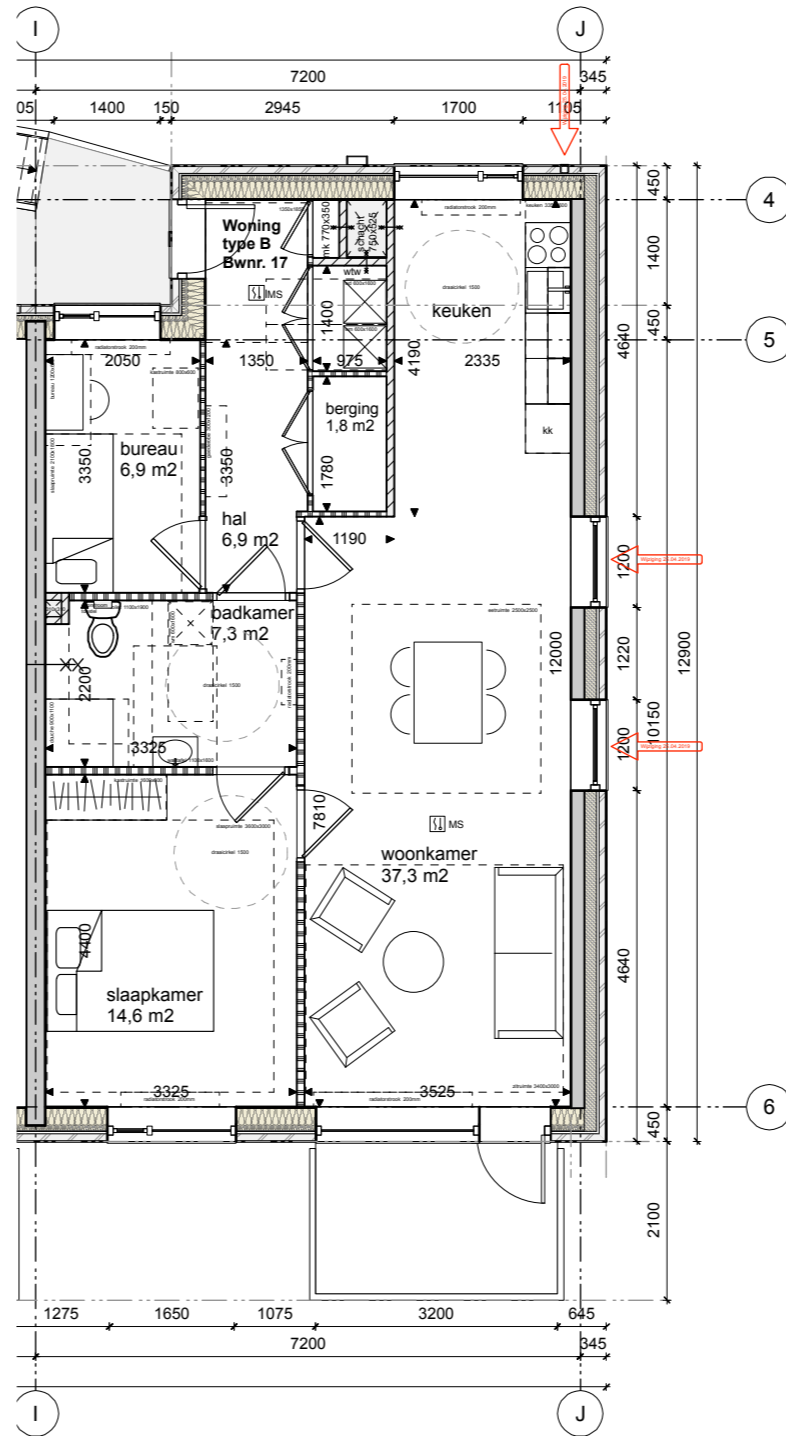

plattgrond variant hoekwoning Type B

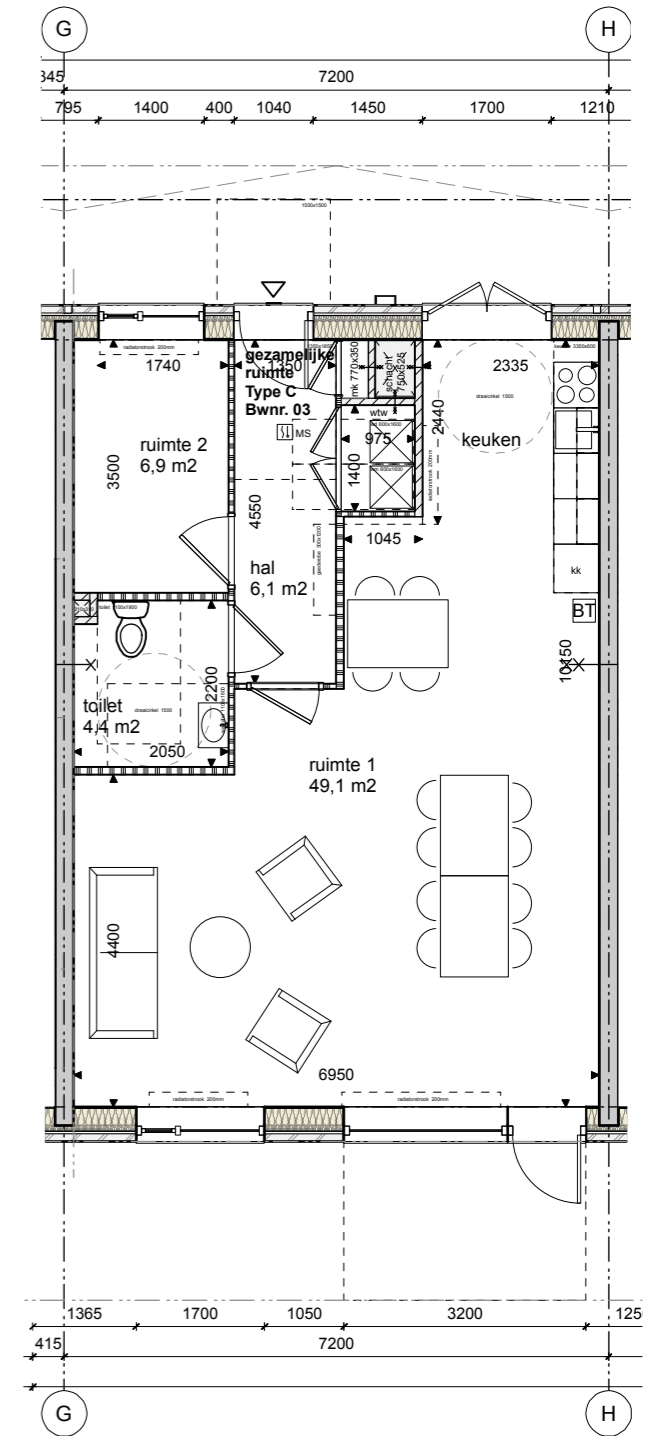

plattgrond gezamenlijke ruimte Type C

- Renvoel symbolen**
- constructieonderdeel WBDBO 30 min. enkelzijdig
 - constructieonderdeel WBDBO 30 min. dubbelzijdig
 - constructieonderdeel WBDBO 60 min.
 - bewegend constructieonderdeel zelfsluitend
 - bew. constr. deel zelfsluitend, 30 min. br.werend
 - bew. constr. deel zelfsluitend, 60 min. br.werend
 - MS rookmelder incl. slow whoop

- Renvoel materialen:**
- beton constructie
 - Prefab beton
 - Houtskeletbouw
 - metselwerk
 - Kalkzandsteen
 - Gibo wanden

BVO 79,6 m²
GBO 70,5 m²

BVO 94,0 m²
GBO 79,5 m²

BVO 79,6 m²
GBO 70,5 m²

Opdrachtgever GroenWest
Ontwikkeling realisatie Bolton
Architect Arc² architecten
Constructeur
Aannemer Bolton Bouw
Installateur

Formaat: A3

P = -1.45 meter tov NAP
peilmaten in millimeters t.o.v. bovenkant
afgewerkte beganegrondvloer



Project Pionier Zegveld
Project nr 367
Onderwerp Overzichten
Status Definitief ontwerp
Schaal 1:100
Datum 01-04-19 revisie 26-06-19

overzicht plgr

Tekening nr
1.0

